

6. wyróżnienie

Arch. DI Robert Lamprecht - Super Future Group
mgr. inz. arch. Anna Lamprecht

Podstawowym założeniem projektowym było wykreowanie miejsca, które przyciągnie różnorodnością i unikalnością, stanowić będzie wizytówkę miasta. Respektujemy uwarunkowania konserwatorskie. Podstawą projektu jest współdziałanie dwóch wzajemnie uzupełniających się światów - istniejącego zabytkowego Zespołu Wielkiego Pieca Huty Pokój w Rudzie Śląskiej, wobec którego wykazujemy się zasadą minimalnej ingerencji wraz z projektowanym muzeum, zespołem biur i audytorium oraz tajemniczego ogrodu. Istotą jest stworzenie wyjątkowego połączenia tradycji, śląskiej kultury i nowoczesności. Podejmujemy działania kompleksowe, proponując obiekt wielofunkcyjny z Placem Muzealnym i Tajemniczym Ogrodem stanowiący szeroką ofertę edukacyjną, kulturową, a także rozrywkową. Takie powiązanie funkcji owocuje nową jakością przestrzeni, uatrakcyjniając Rudę Śląską i okolice. Wielki Piec to założenie, które odegra niebanalną rolę w kultywowaniu industrialnych tradycji Śląska.


Nowoprojektowaną zabudowę utworzono w otoczeniu zabytkowych obiektów. Wprowadzając zabudowę od strony ul. Piotra Niedurnego uzupełniamy sylwetę ulicy. Dodane elementy nie dominują w przestrzeni, Wielki Piec pozostaje dominantą przestrzenną.

Projektowane założenie odsunięto od ul. Piotra Niedurnego oraz istniejącej linii tramwajowej w celu zachowania bezpieczeństwa zwiedzających. W powstałym przedpolu zaprojektowano pas zieleni, miejsce tymczasowe dla autobusu (Kiss&Visit), parking dla rowerów oraz zestaw elementów małej architektury. Zaproponowano także opcjonalne stworzenie przystanku tramwajowego Wielki Piec.

Parking dla samochodów osobowych przewidziano w kondygnacji podziemnej (28 MP) i nadziemnej koło wjazdu i biur do wynajęcia (10MP), a dla autobusów (3MP) w północno-wschodnim narożniku opracowywanego terenu.





Otwarty od strony ulicy Plac Muzealny oraz schowany w głębi Tajemniczy Ogród stanowią kompletną przestrzeń publiczną przyciągając nie tylko turystów, ale także mieszkańców miasta i okolic. Tak kreowany obszar jest przyjazny dla użytkowników i daje wiele możliwości przeprowadzania aktywności społecznych i kulturowych.

Na tętniącym życiem placu mogą odbywać się różnorodne wydarzenia, takie jak koncerty, występy artystyczne, targ, kino letnie, a zimą może przekształcić się w lodowisko i świąteczny market. Na zamknięciu placu stworzono strefę wejściową oraz kawiarnię. Ogród stanowi tło dla tych funkcji. Otwarte Ceglane Tarasy oraz siedziska są idealnym miejscem do podziwiania pieca z trochę innej perspektywy. Tarasy pełnią funkcję zewnętrznych, tymczasowych wystaw oraz funkcję trybun w przypadku wydarzeń organizowanych na placu.

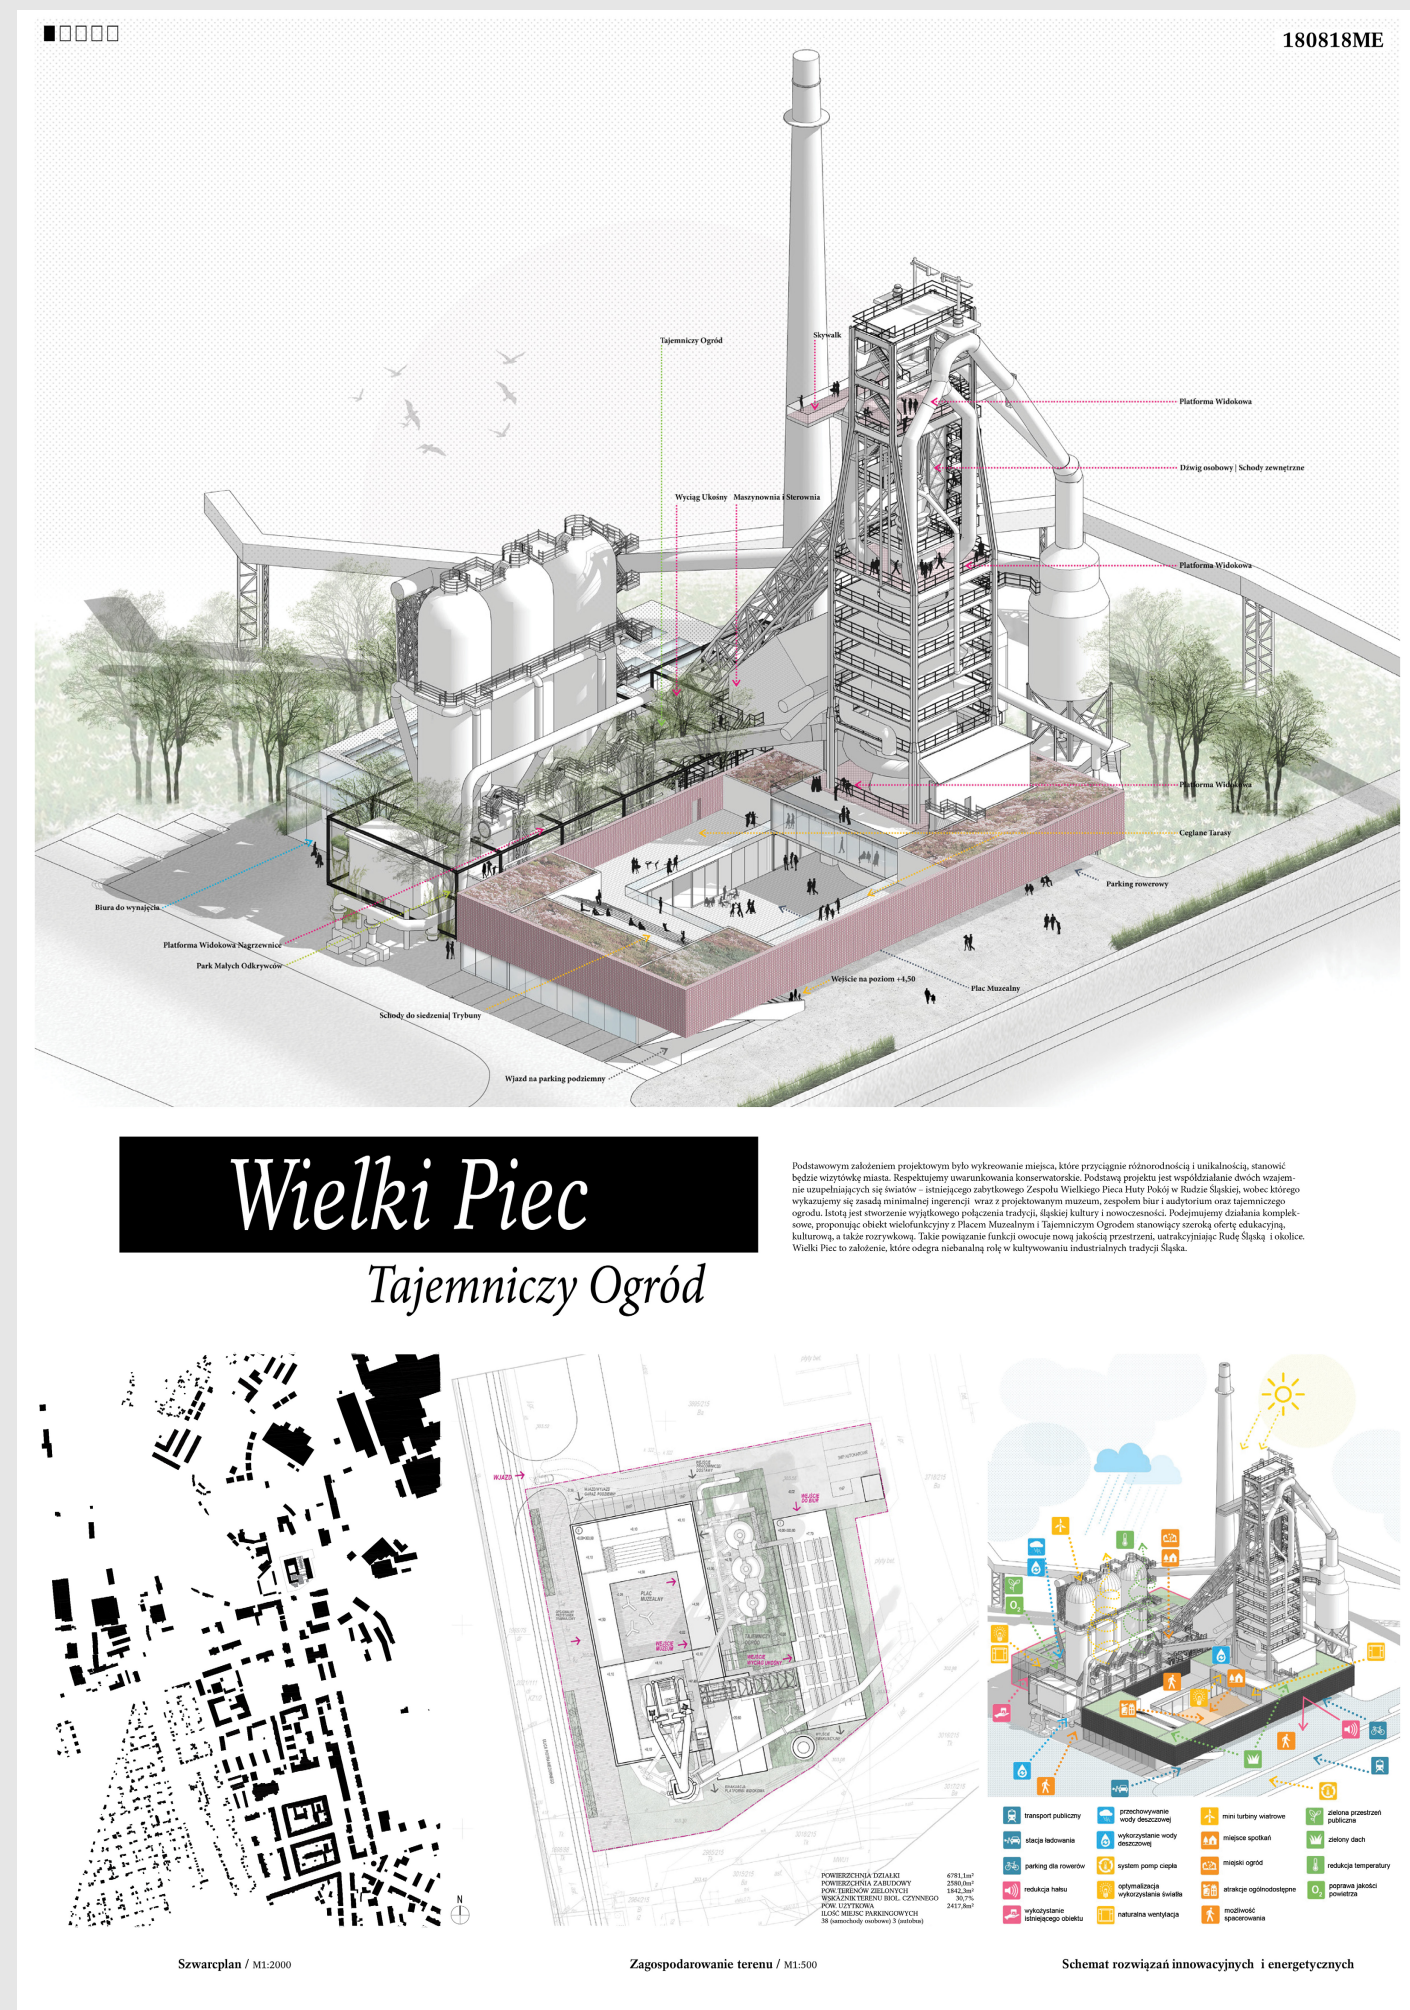






Muzeum

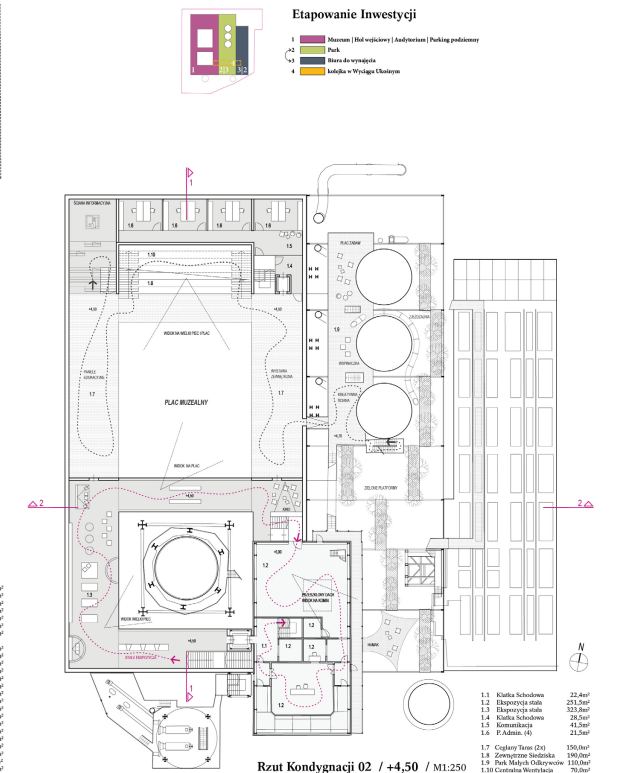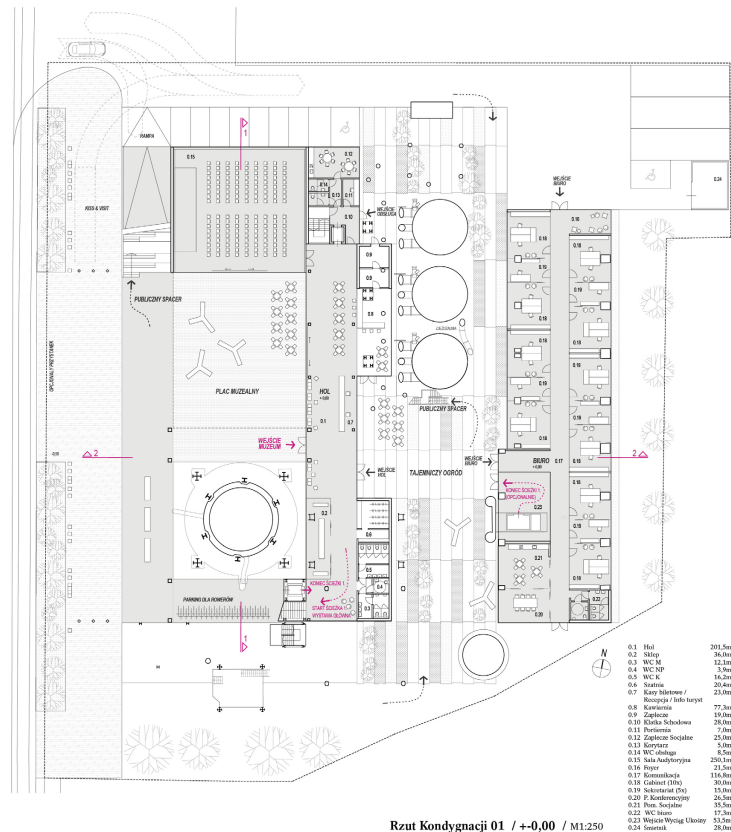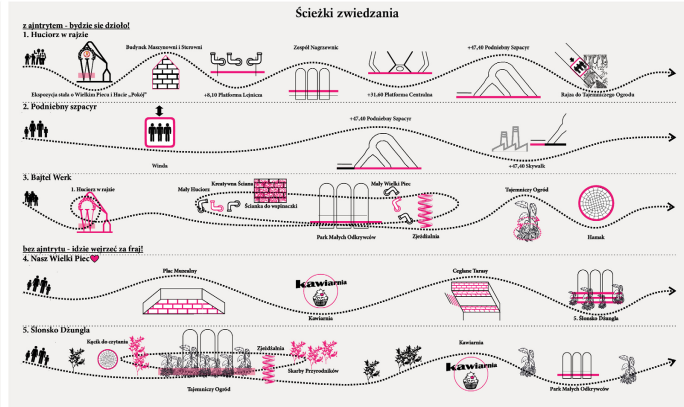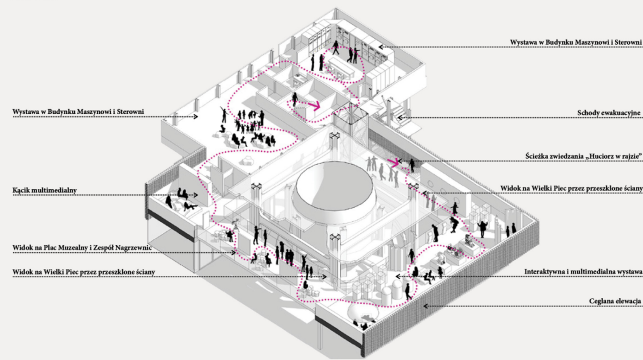

Plac Muzealny / multifunkcyjna przestrzeń

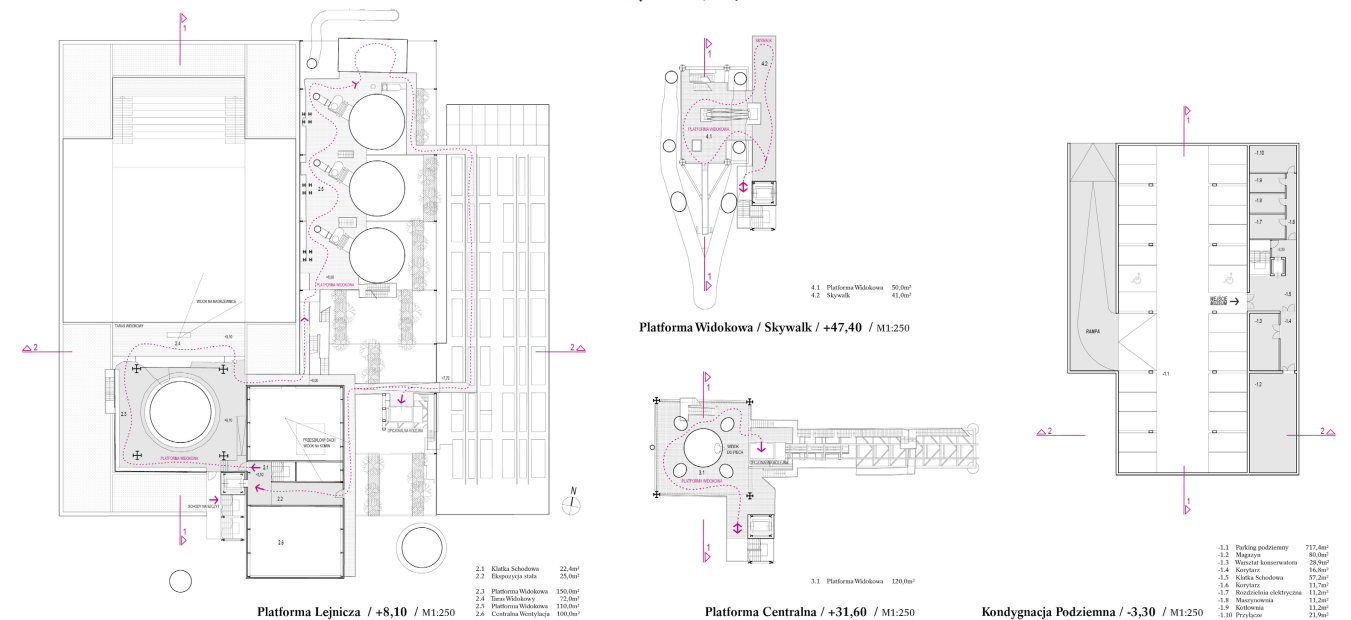


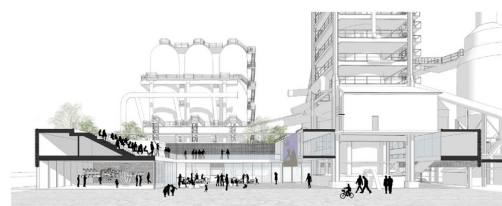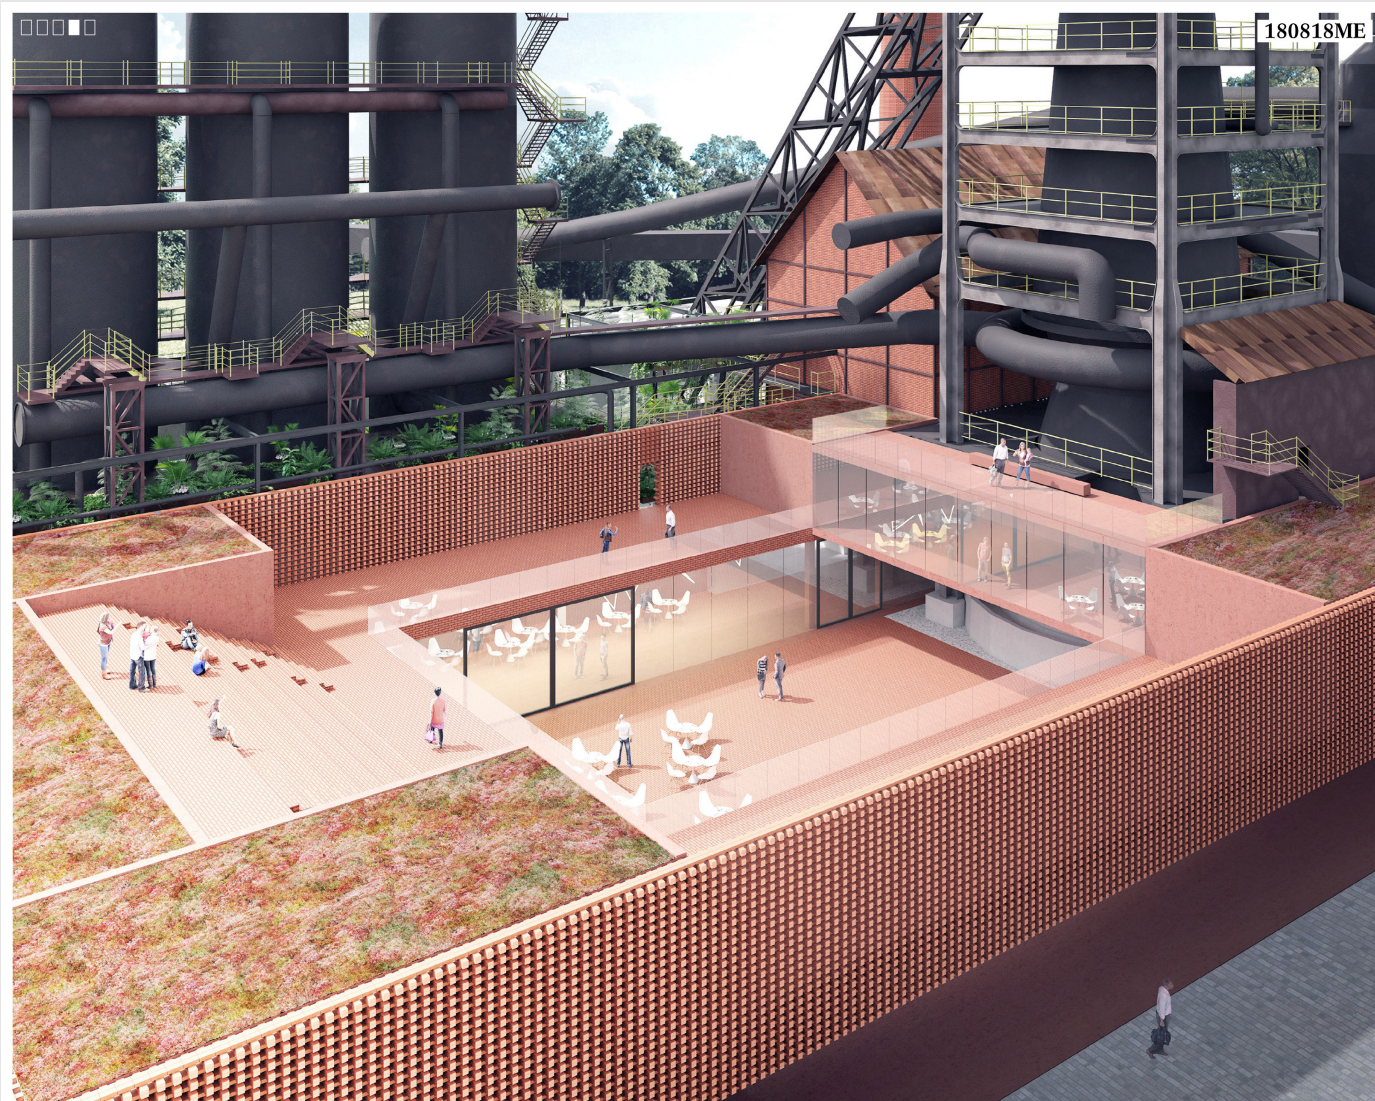

Scenariusz A / Noc Filmowa



Scenariusz B / Lodowisko

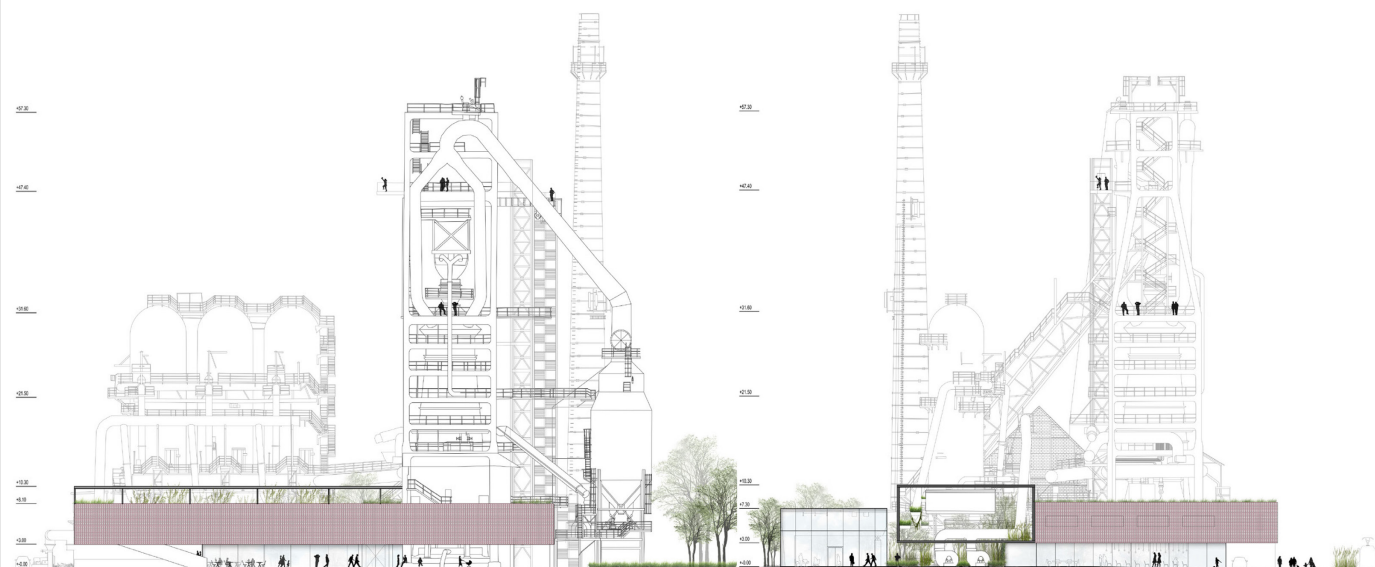


Elevacja Zachodnia / M1:250

Elevacja Północna / M1:250



Tajemniczy Ogród / Słoneko Dżungla

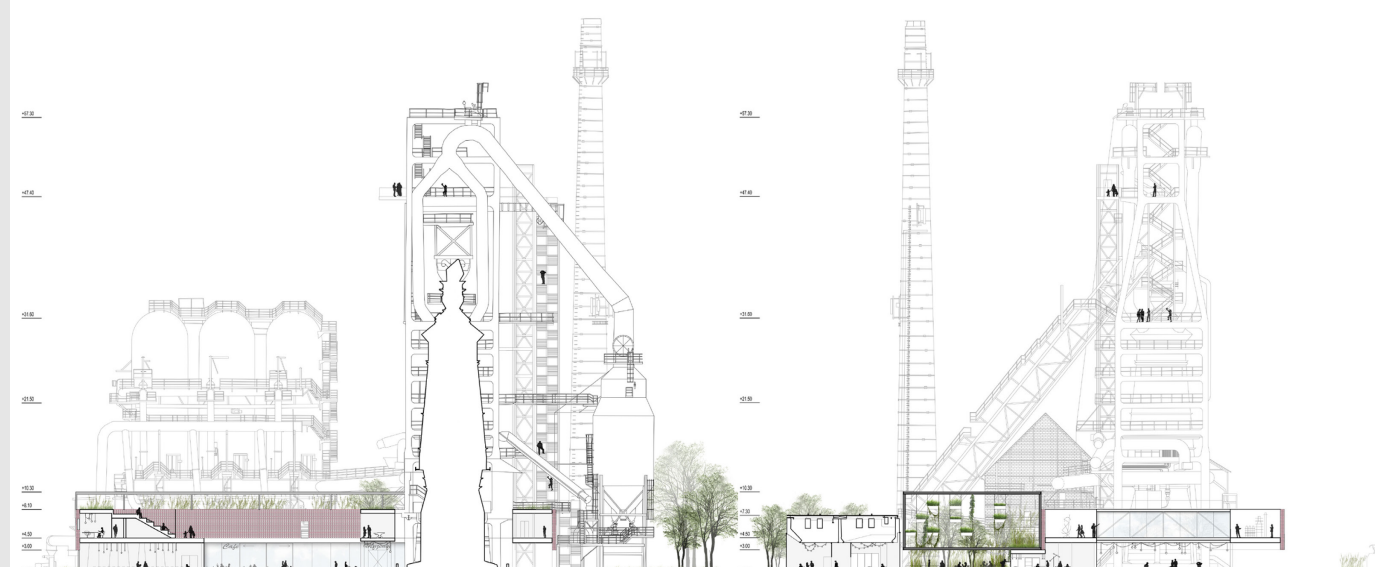

Przekrój 1-1 / M1:250

Przekrój 2-2 / M1:250